



Elewacja frontowa

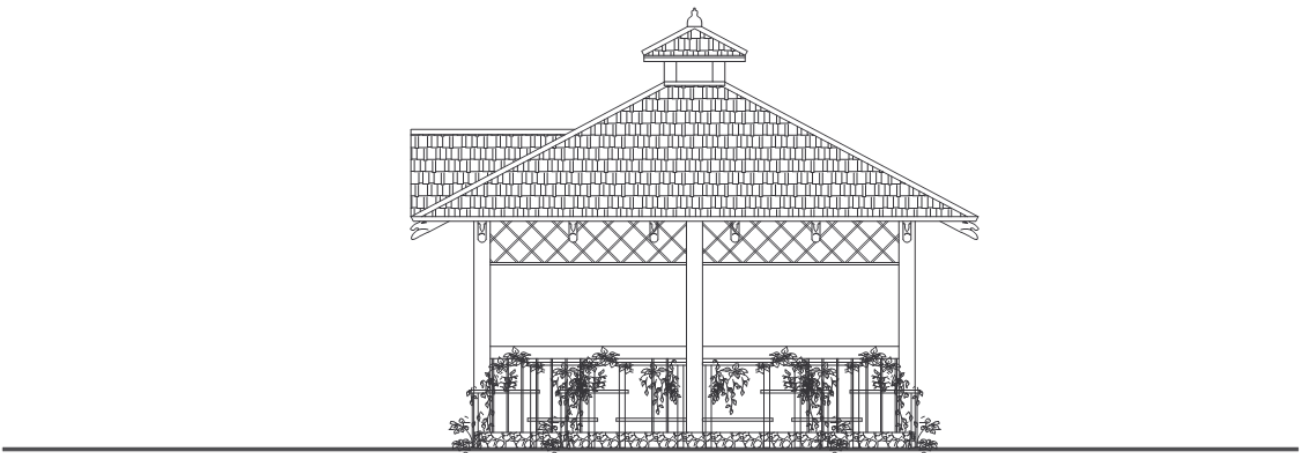

Elewacja boczna

Rzut przyziemia skala 1:50

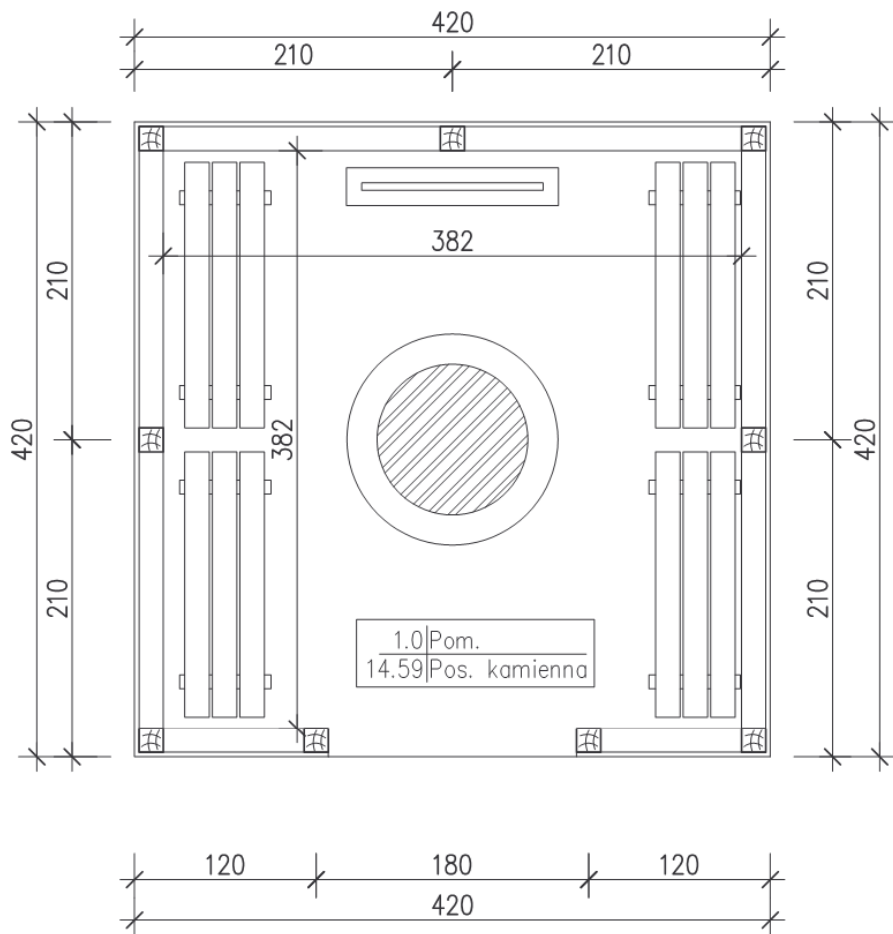

Rzut dachu skala 1:50

