








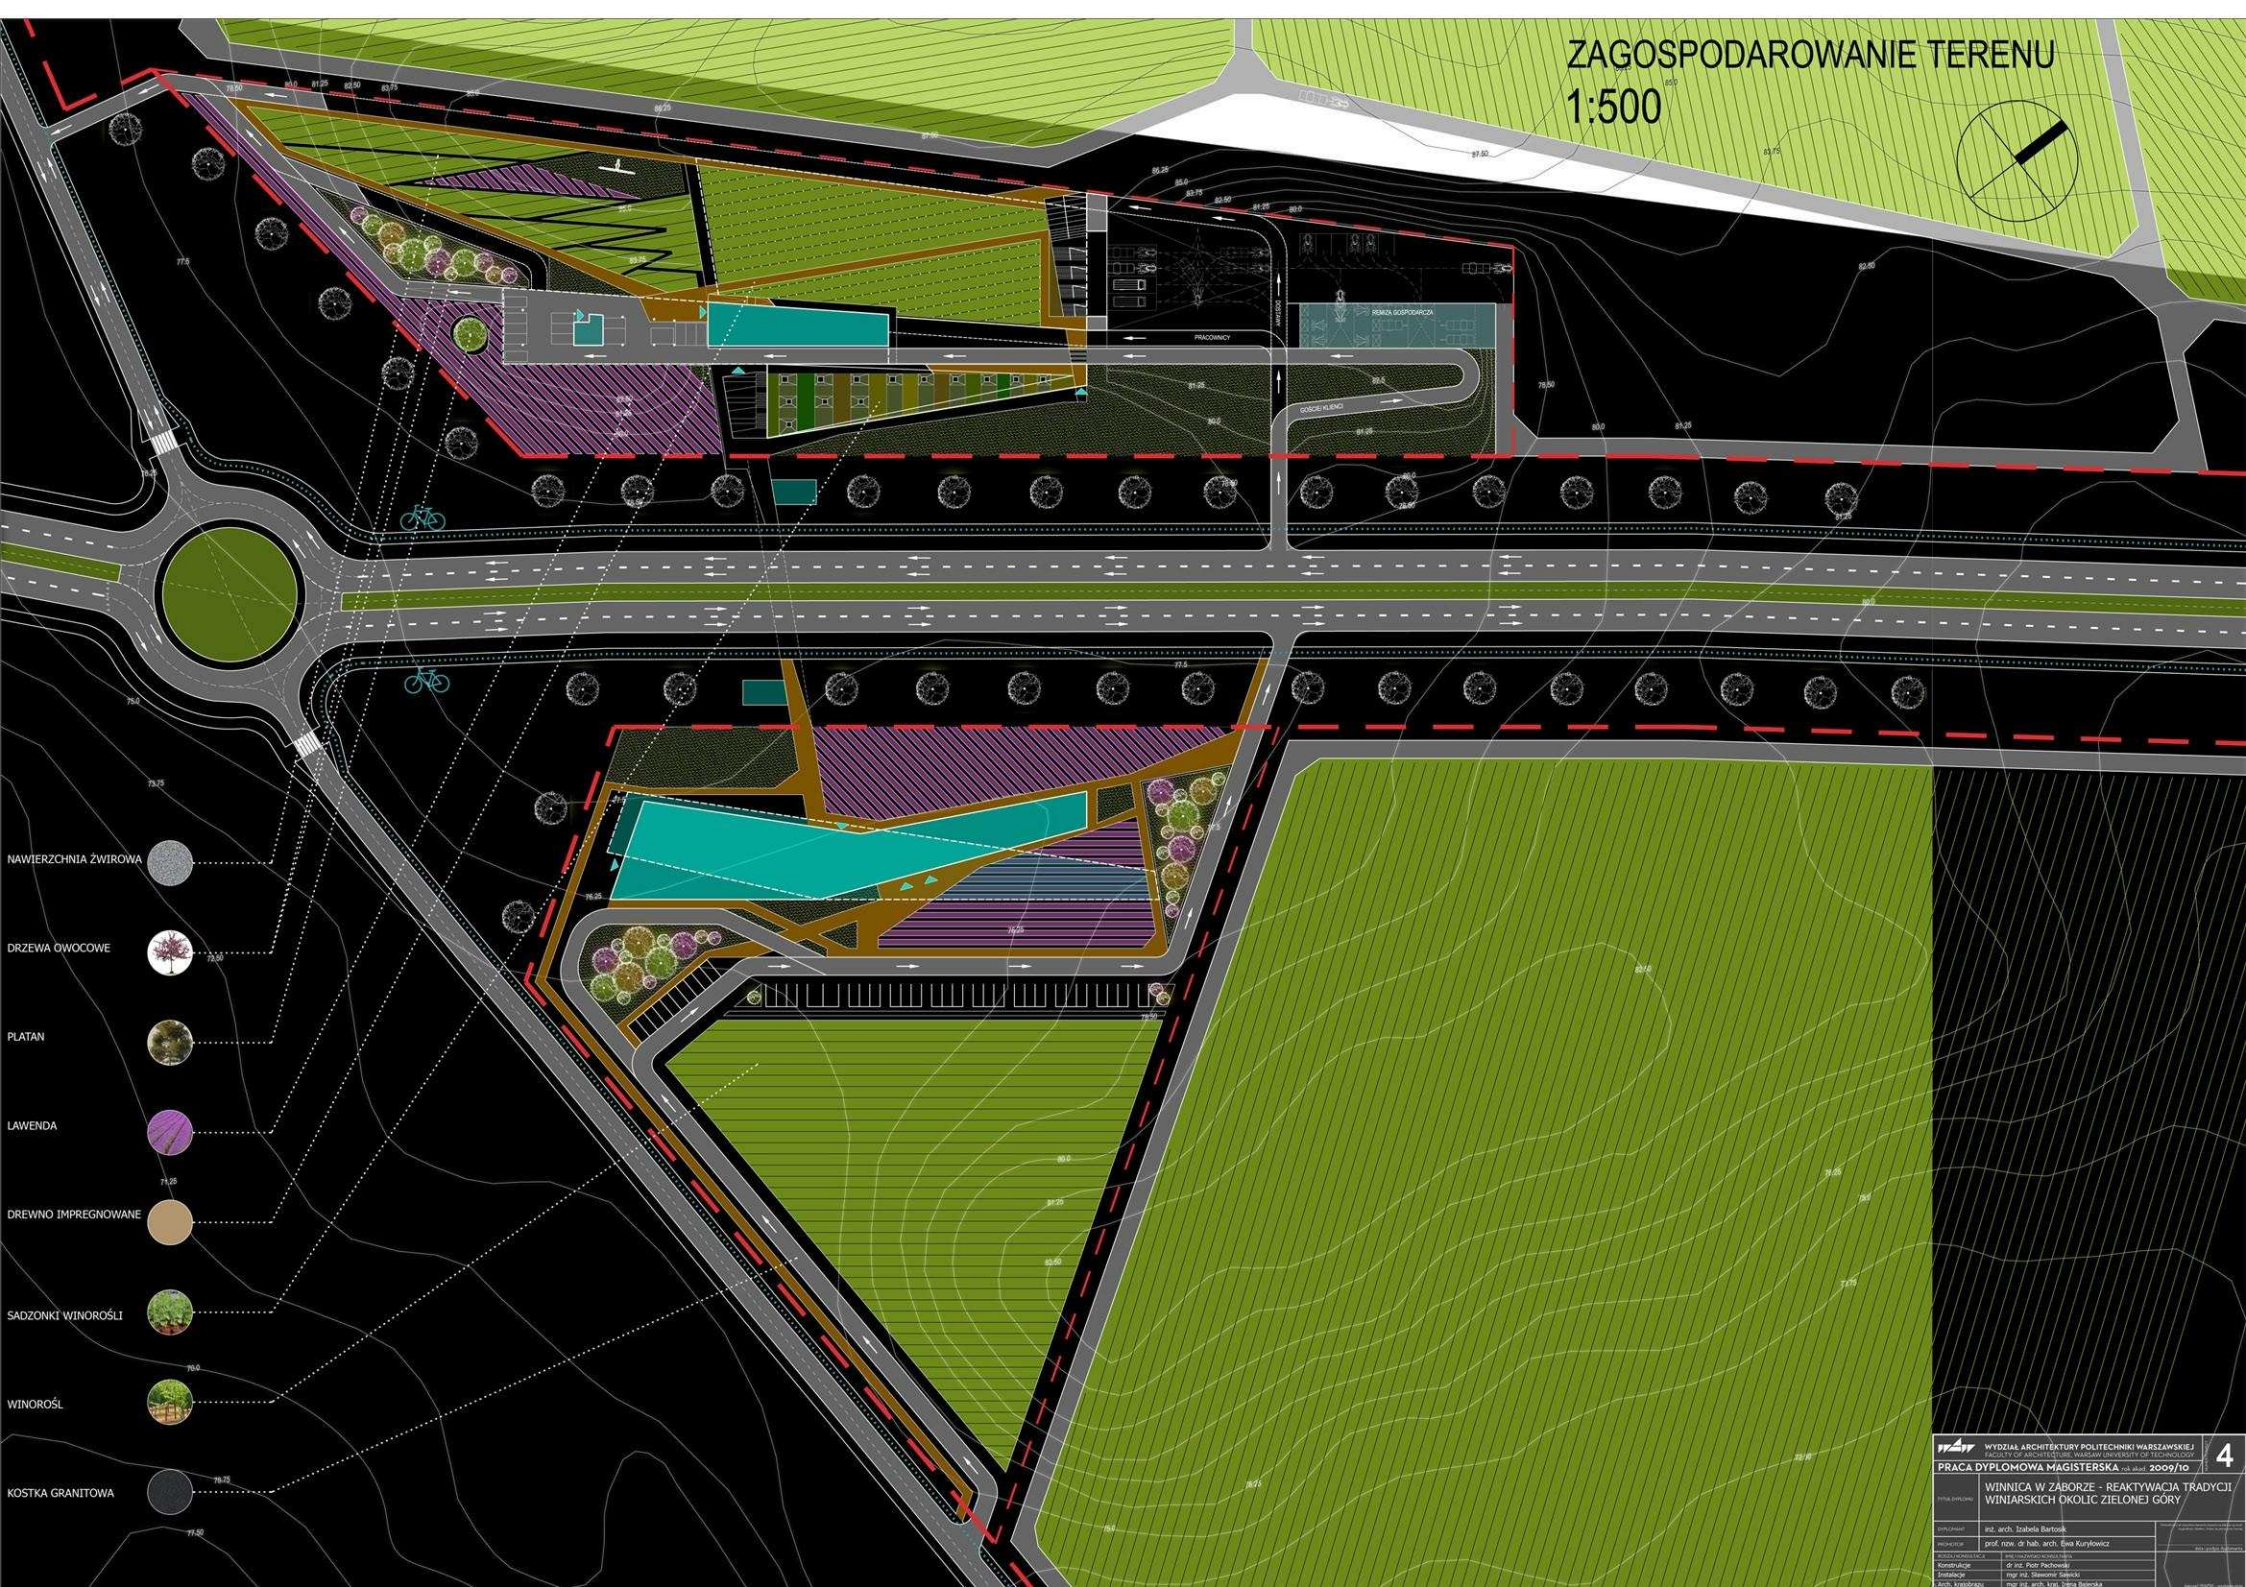

ZAGOSPODAROWANIE TERENU

1:500



- NAWIERZCHNIA ŻWIROWA 
- DRZEWA OWOCOWE 
- PLATAN 
- LAWENDA 
- DREWNO IMPREGNOWANE 
- SADZONKI WINOROŚLI 
- WINOROŚL 
- KOSTKA GRANITOWA 

 WYDZIAŁ ARCHITECTURY POLITECHNIKI WARSZAWSKIEJ <small>Instytut Urbanistyki, Architektury i Inżynierii Budowlanej</small>		4
PRACA DYPLOMOWA MAGISTERSKA rok studiów 2009/10		
WINNICA W ZABORZE - REAKTYWACJA TRADYCJI WINIARSKICH OKOLIC ZIELONEJ GÓRY		
Projektant	mgr arch. Izabela Bartoś	
Superyzownik	prof. zwz. dr hab. arch. Ewa Kuryłowicz	
Projektant techniczny	mgr inż. Michał Pechowicz	
Konsektor	dr inż. Piotr Pechowicz	
Instalacje	mgr inż. Sławomir Sobolewski	
Opis techniczny	mgr inż. arch. Tomasz Białkowski	