


ELEWACJA WSCHODNIA  
1:200

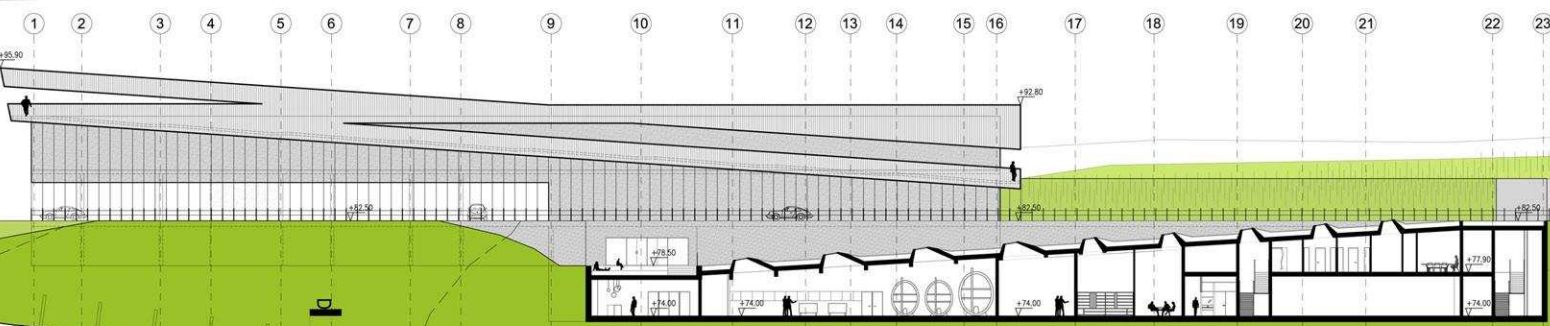

- POZIOM DACHU
- POZIOM +1
- POZIOM 0
- POZIOM -2

C-C  
1:200  
I ELEWACJA  
POŁUDNIOWA

-1.01	39,0 m <sup>2</sup>	- HALL			
-1.02	16,0 m <sup>2</sup>	- SZATNIA			
-1.03	56,0 m <sup>2</sup>	- SKLEP-SADZONKI, SPRZĘT SPECJALISTYCZNY			
-1.04	15,9 m <sup>2</sup>	- ZAPLECZE SKLEPU			
-1.05	12,5 m <sup>2</sup>	- MAGAZYN DOSTAW			
-1.06	12,4 m <sup>2</sup>	- ŚMIETNIK			
-1.07	13,0 m <sup>2</sup>	- HALL DOSTAWY			
-1.08	45,9 m <sup>2</sup>	- MAGAZYN			
-1.09	31,9 m <sup>2</sup>	- SERWEROWNIA			
-1.10	104,9 m <sup>2</sup>	- KOMUNIKACJA			
-1.11	555,08 m <sup>2</sup>	- BECZKI			
-1.12	263,03 m <sup>2</sup>	- MAŁE FERMENTATORY (FERMENTACJA)			
-1.13	323,7 m <sup>2</sup>	- PRASY			
-1.14	266,0 m <sup>2</sup>	- POMIESZCZENIE WSTĘPNEJ OBRÓBKI			
-1.15	7 m <sup>2</sup>	- MOP			
-1.16	12,6 m <sup>2</sup>	- TOALETA MĘSKA			
-1.17	5,3 m <sup>2</sup>	- TOALETA DLA NIEPEŁNOSPRAWNYCH			
-1.18	13,1 m <sup>2</sup>	- TOALETA DAMSKA			
-1.19	27,6 m <sup>2</sup>	- POM. PRACOWN.			
-1.20	38,3 m <sup>2</sup>	- KOMUNIKACJA			
-1.21	16,2 m <sup>2</sup>	- OCHRONA			
-1.22	48,6 m <sup>2</sup>	- POMIESZCZENIE WÓZKÓW			
-1.23	53,5 m <sup>2</sup>	- ŚMIETNIK			
-1.24	89 m <sup>2</sup>	- RAMPA ROZŁADUNKOWA			
-1.25	34,8 m <sup>2</sup>	- KOMUNIKACJA			
-1.26	13,1 m <sup>2</sup>	- SOCJAL			
-1.27	29 m <sup>2</sup>	- SZATNIE			
-1.28	30 m <sup>2</sup>	- SZATNIE			




1  
1:200

**WYDZIAŁ ARCHITEKTURY POLITECHNIKI WARSZAWSKIEJ**  
PRACA DYPLOMOWA MAGISTERSKA, rok 2009/10


**WINNICA W ZABORZE - REAKTYWACJA TRADYCJI WINIARSKICH OKOLIC ZIELONEJ GÓRY**

Wykonawca: inż. arch. Izabela Bartoś  
Nadzorca: prof. zw. dr hab. arch. Ewa Kuryłowicz  




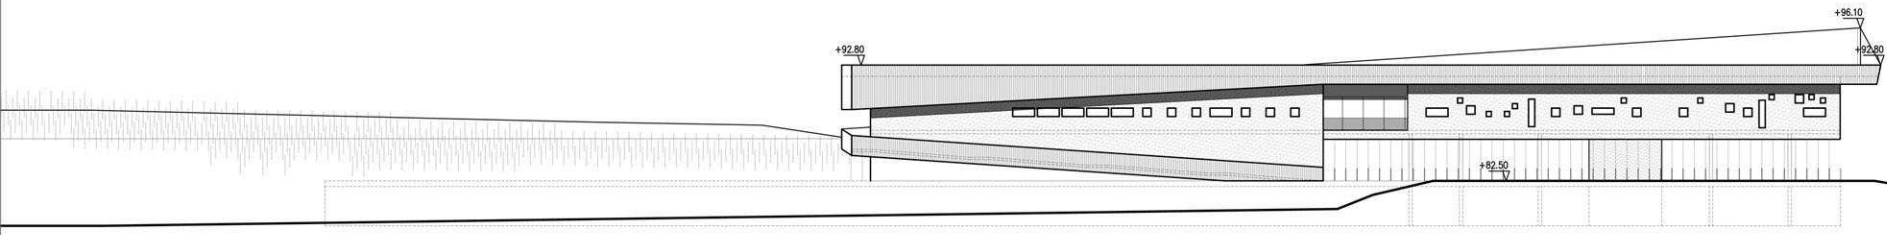

ELEWACJA PÓLNOCNA  
1:200

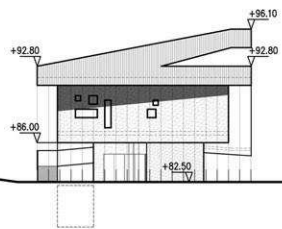

ELEWACJA ZACHODNIA  
1:200

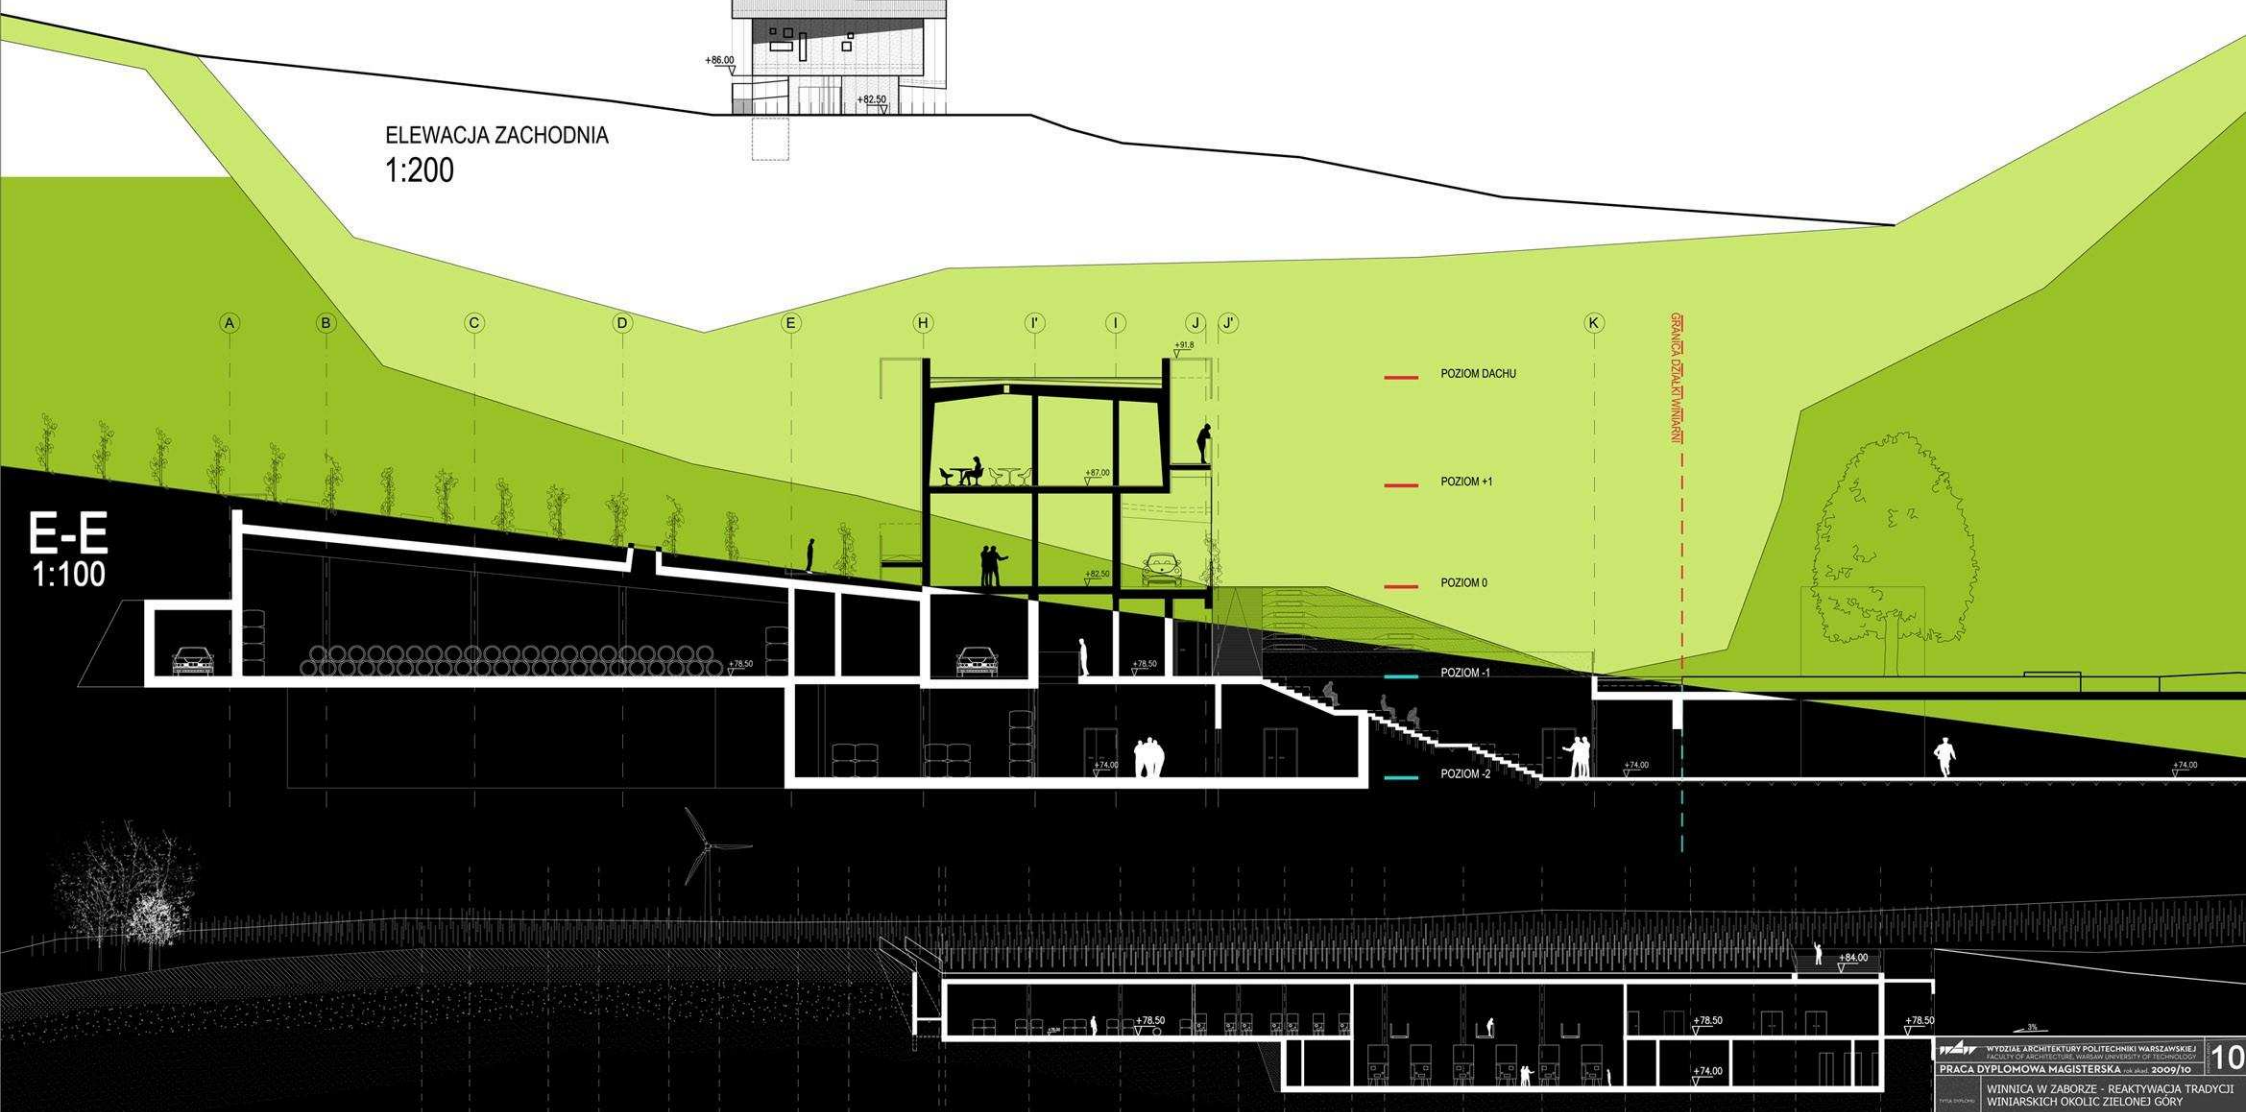

E-E  
1:100

POZIOM DACHU

POZIOM +1

POZIOM 0

POZIOM -1

POZIOM -2


A-A  
1:200

1 2 3 4 5 6 7 8 9 10 11 12 13 14 15 16 17 18 19 20 21 22 23

<b>WYDZIAŁ ARCHITECTURY POLITECHNIKI WARSZAWSKIEJ</b> FACULTY OF ARCHITECTURE, WARSZAWA UNIVERSITY OF TECHNOLOGY		<b>10</b>
<b>PRACA DYPLOMOWA MAGISTERSKA</b> (dla lat 2009/10)		
<b>WINNICA W ZABORZE - REAKTYWACJA TRADYCJI WINIARSKICH OKOLIC ZIELENEJ GÓRY</b>		
Wykonawca: inż. arch. Izabela Bartoś	Wykonawca: prof. zwz. dr hab. arch. Ewa Kuryłowicz	
