
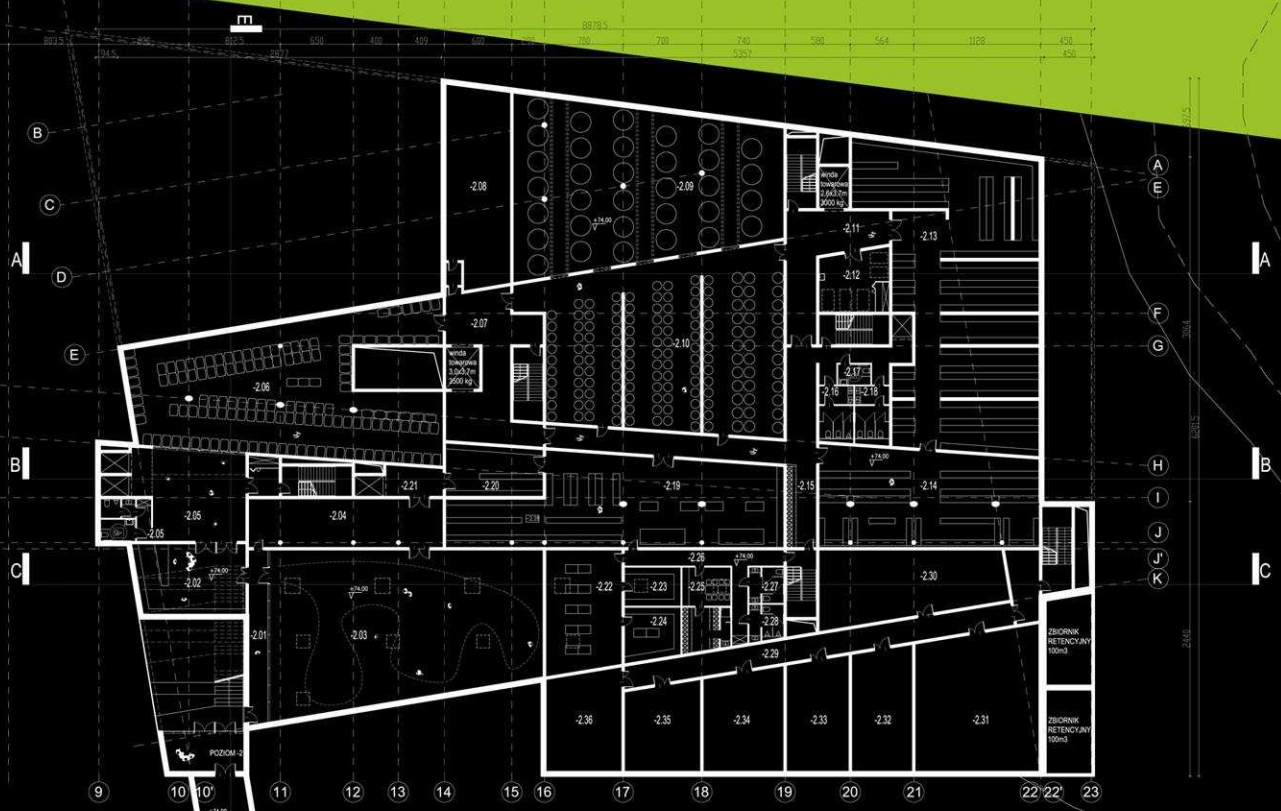


B-B
1:200

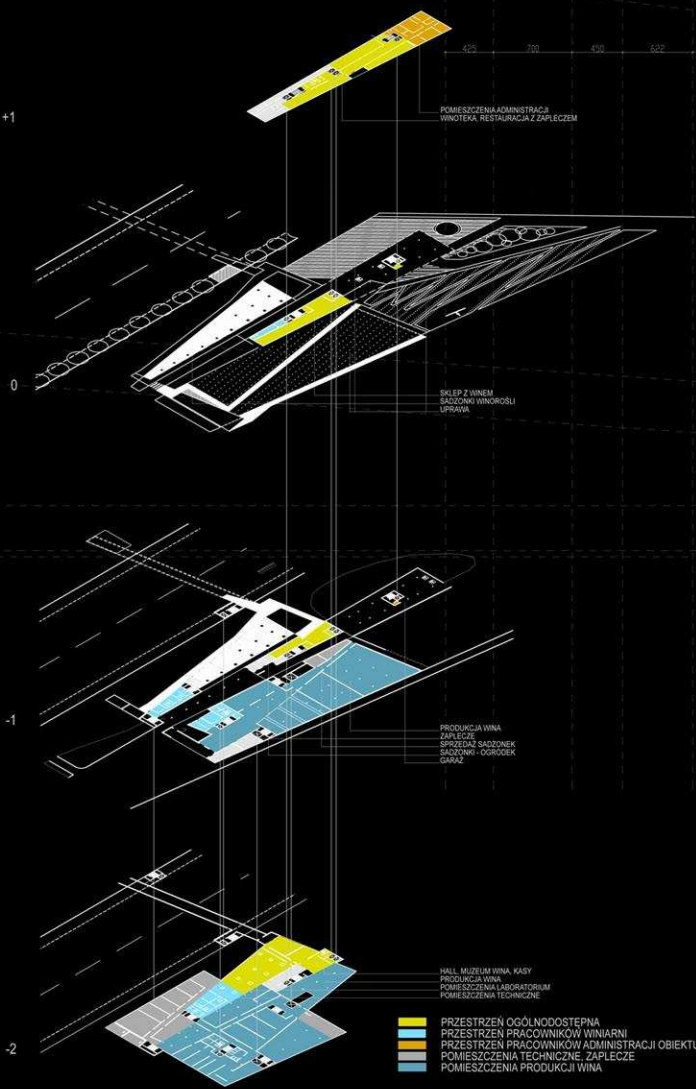

-2
1:200

-2.01	26.3 m ²	-KOMUNIKACJA	-2.24	16 m ²	-POK. PRZYGOT. ODCZYNNIKÓW I SZKŁA
-2.02	60.6 m ²	-HALL MUZEUM	-2.25	29.87 m ²	-POM. DLA PRACOWNIKÓW LABORATORIUM
-2.03	322.3 m ²	-MUZEUM WINA	-2.26	29.6 m ²	-KOMUNIKACJA
-2.04	74.3 m ²	-MAGAZYN MUZEUM	-2.27	9.85 m ²	-TOALETA DAMSKA
-2.05	65.7 m ²	-HALL	-2.28	9.7 m ²	-TOALETA MĘSKA
-2.06	14.0 m ²	-ZESPÓŁ SANITARNY	-2.29	69.8 m ²	-KOMUNIKACJA
-2.07	289 m ²	-BECZKI	-2.30	97.42 m ²	-MASZYNOWNIA WENTYLACYJNA
-2.08	78.2 m ²	-KOMUNIKACJA	-2.31	135.14 m ²	-STREFA ZESPÓŁU ENERGETYCZNEGO
-2.09	263.03 m ²	-MASZYNOWNIA WENTYLACYJNA	-2.32	58.5 m ²	-KOTŁOWNIA
-2.10	312 m ²	-DUŻE TANKOFERMENTATORY	-2.33	55 m ²	-STACJA UZDATNIANIA WODY
-2.11	388 m ²	-MAŁE TANKOFERMENTATORY	-2.34	63.03 m ²	-ZBIORNIK POŻAROWY
-2.12	53.8 m ²	-KOMUNIKACJA	-2.35	51.46 m ²	-PRZEPOMPOWNIĄ SCIEKÓW
-2.13	55.5 m ²	-MAGAZYN SŁIŻE SPRZĄTAJĄCYCH	-2.36	59.04 m ²	-POMIESZCZENIE SEPARATORA
-2.14	360.1 m ²	-POMIESZCZENIE DOJRZEWANIA WINA BUTELKOWANEGO			
-2.15	166.6 m ²	-PRZECHOWALNIA BUTELEK NAPEŁNIONYCH			
-2.16	103.2 m ²	-KOMUNIKACJA			
-2.17	15.3 m ²	-TOALETA MĘSKA			
-2.18	5.3 m ²	-TOALETA DLA NIEPEŁNOSPRAWNYCH			
-2.19	16 m ²	-TOALETA DAMSKA			
-2.20	141 m ²	-ROZLEWNIKA			
-2.21	66.5 m ²	-MAGAZYN PUSTYCH BUTELEK			
-2.22	38.1 m ²	-MAGAZYN PODRĘCZNY DOSTAW			
-2.23	72.22 m ²	-LABORATORIUM ENOLOGICZNE			
-2.24	24.23 m ²	-MAGAZYN ODCZYNNIKÓW I SZKŁA			

SCHEMAT DOSTĘPNOŚCI PRZESTRZENI/FUNKCJE POMIESZCZEŃ

WYDZIAŁ ARCHITECTURY POLITECHNIKI WARSZAWSKIEJ


PRACA DYPLOMOWA MAGISTERSKA (zł. maj. 2009/10)

6




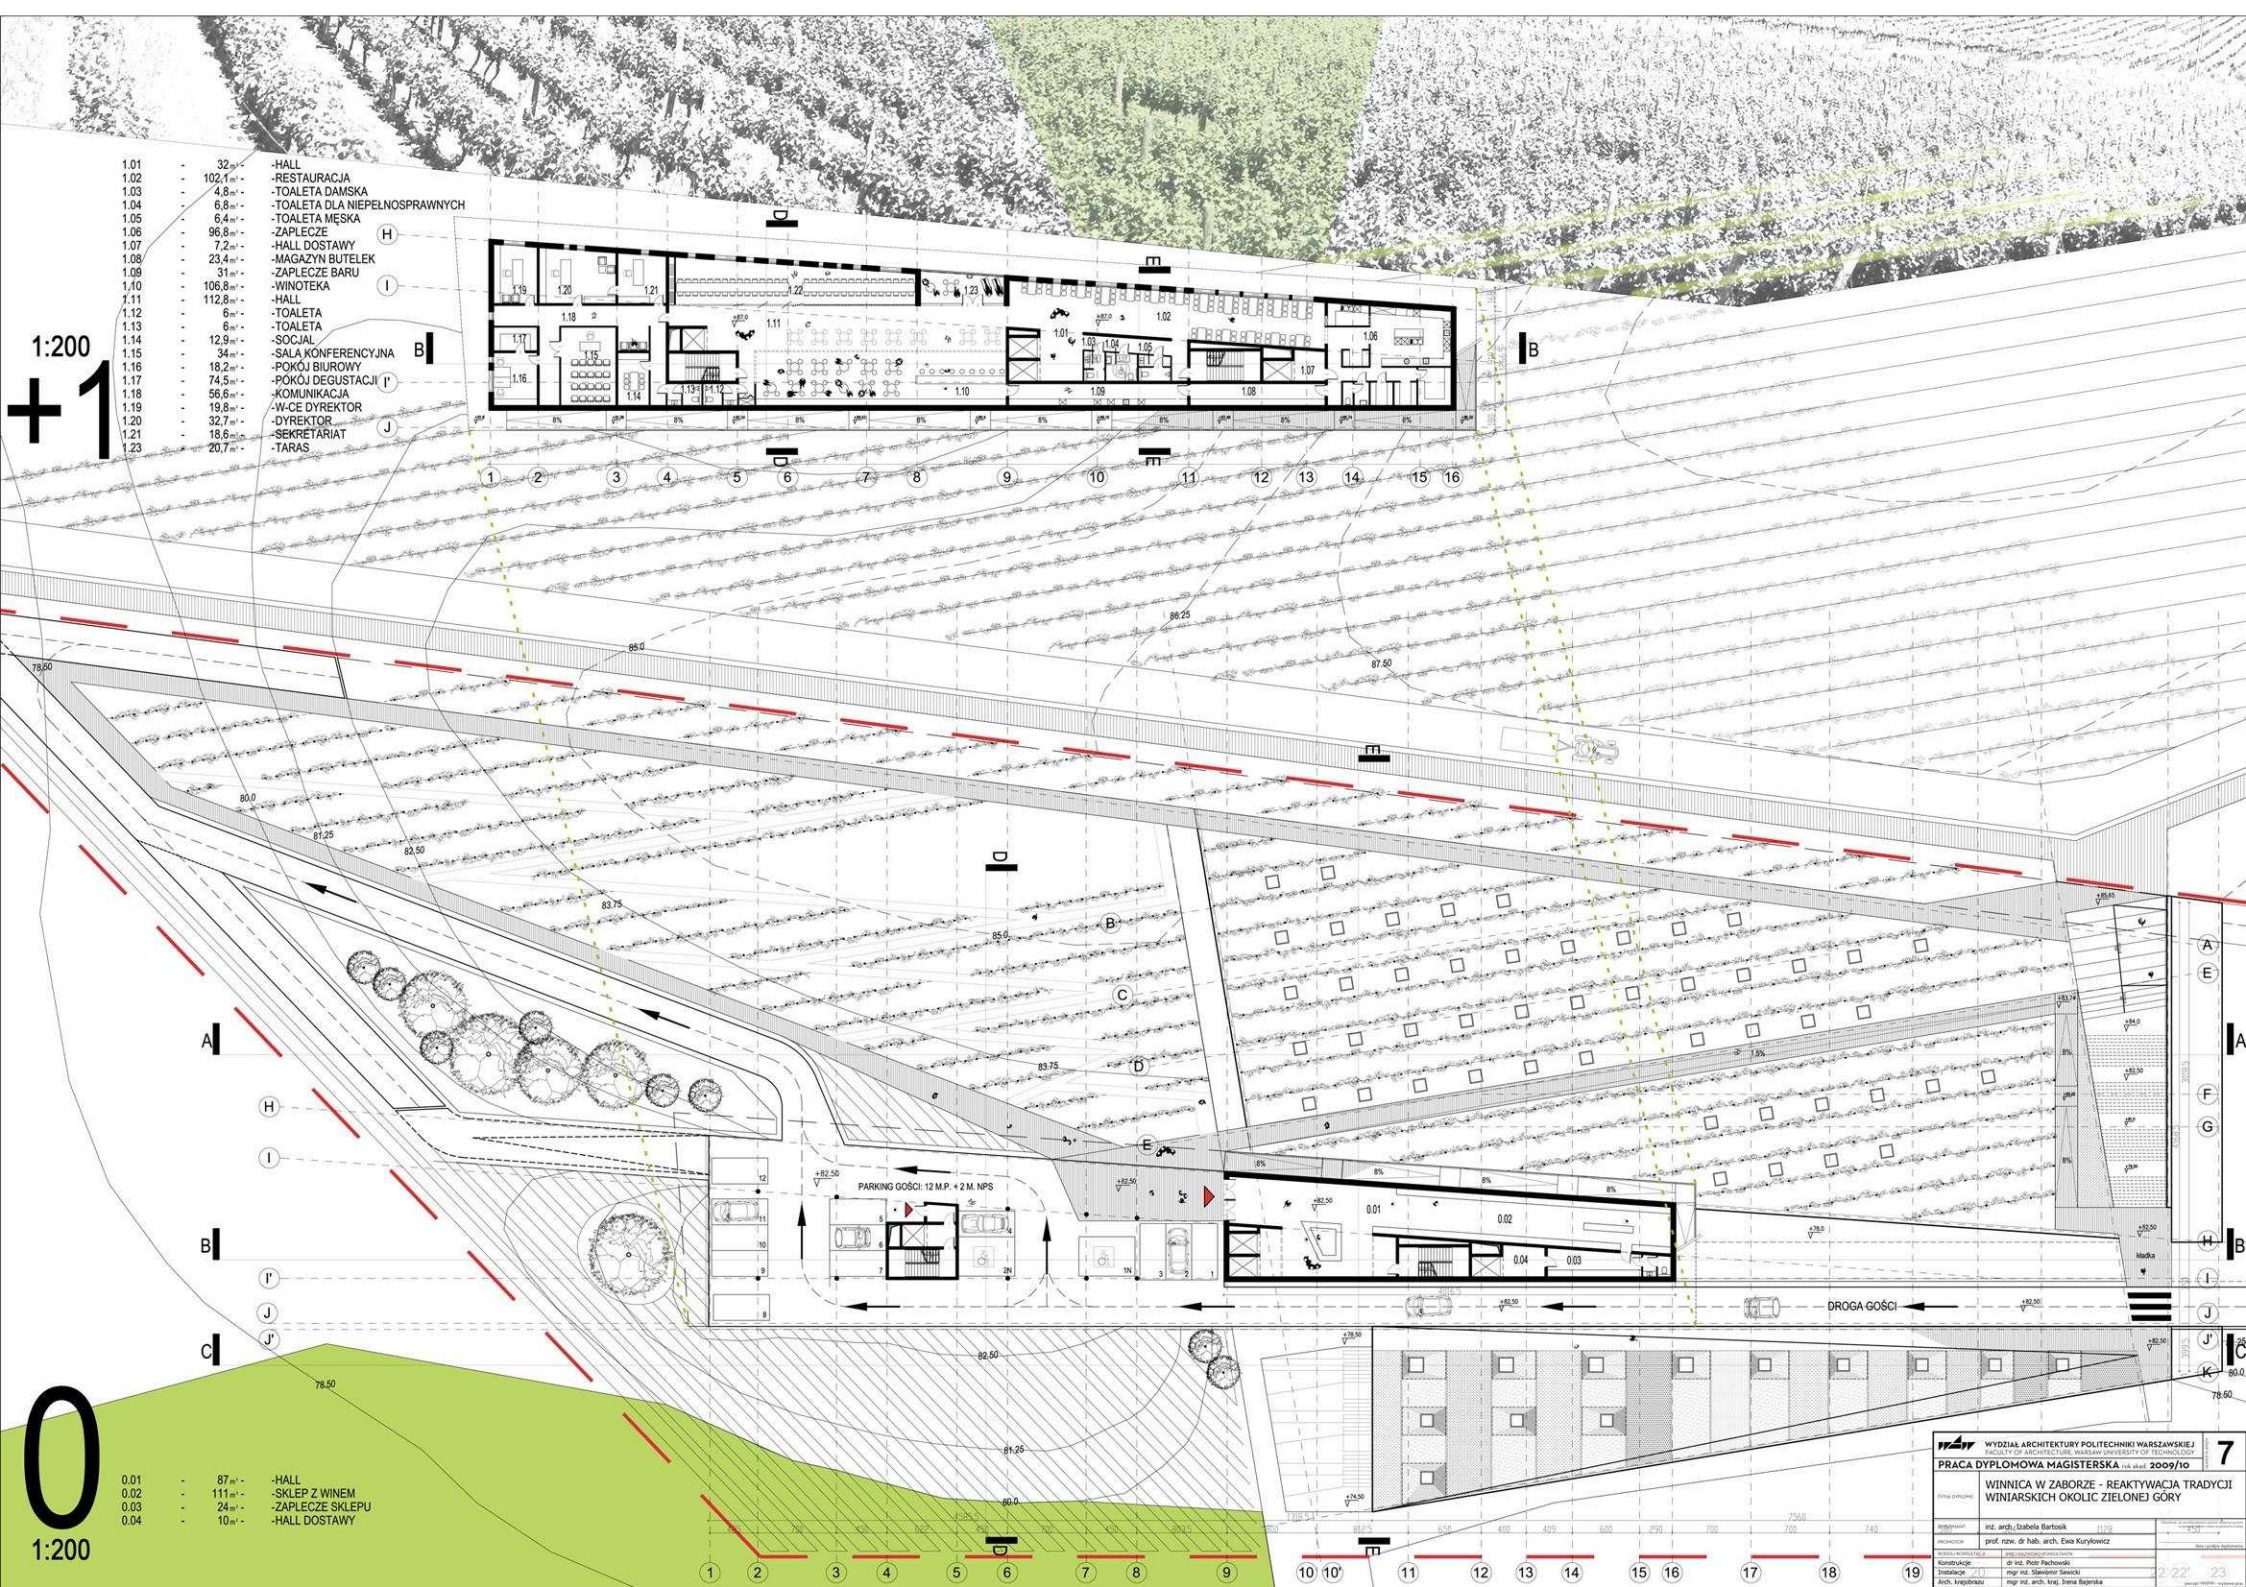

- 1.01 - 32 m² - HALL
- 1.02 - 102,1 m² - RESTAURACJA
- 1.03 - 4,8 m² - TOALETA DAMSKA
- 1.04 - 6,8 m² - TOALETA DLA NIEPELNOOSPRAWNYCH
- 1.05 - 6,4 m² - TOALETA MĘSKA
- 1.06 - 96,8 m² - ZAPLECZE
- 1.07 - 7,2 m² - HALL DOSTAWY
- 1.08 - 23,4 m² - MAGAZYN BUTELEK
- 1.09 - 31 m² - ZAPLECZE BARU
- 1.10 - 106,5 m² - WINTOTEKA
- 1.11 - 112,8 m² - HALL
- 1.12 - 6 m² - TOALETA
- 1.13 - 6 m² - TOALETA
- 1.14 - 12,9 m² - SOCJAL
- 1.15 - 34 m² - SALA KONFERENCYJNA
- 1.16 - 18,2 m² - POKÓJ BIUROWY
- 1.17 - 74,5 m² - POKÓJ DEGUSTACJI
- 1.18 - 56 m² - KOMUNIKACJA
- 1.19 - 19,8 m² - W-CE DYREKTOR
- 1.20 - 32,7 m² - DYREKTOR
- 1.21 - 18,6 m² - SEKRETARIAT
- 1.23 - 20,7 m² - TARAS

- 0.01 - 87 m² - HALL
- 0.02 - 111 m² - SKLEP Z WINEM
- 0.03 - 24 m² - ZAPLECZE SKLEPU
- 0.04 - 10 m² - HALL DOSTAWY

WYDZIAŁ ARCHITECTURY POLITECHNIKI WARSZAWSKIEJ
 FACULTY OF ARCHITECTURE, WARSAW UNIVERSITY OF TECHNOLOGY
PRACA DYPLOMOWA MAGISTERSKA rok studiów 2009/10



2 22 23